




• **DOPRAVNÍ ZNAČENÍ** •
PROJEKTY REALIZACE PRONÁJEM



Vypracoval: Martin Frolík tel.: 777 690 022. e-mail: frolik@adsum.cz		Zodpovědný projektant, kontrola: Martin Frolík		 • DOPRAVNÍ ZNAČENÍ • PROJEKTY REALIZACE PRONÁJEM ADSUM spol. s r.o. Havlíčková 923, 273 51 Unhošť provozovna: Lidická 7, 273 51 unhošť tel./fax: +420 312 698 482 mobil: +420 777 690 022 e-mail: adsum@adsum.cz http://www.adsum.cz IČ: 451 44 991, DIČ: CZ 451 44 991, IČ Kladno, Č.Ú. 807741131/0100 Společnost vedená od 21. února 1992 u Městského soudu v Praze, spisová značka C7462	
Investor: Krajská správa a údržba silnic Středočeského kraje přísp. org. Stř. kraje, Zborovská 11, 150 21 Praha 5					
Objednatel (stavebník): AVE Kladno s.r.o. Smečenská 381, 272 04 Kladno 4 - Rozdělov					
Stavba:					
II/118 LIBEČOV - DĚDKŮV MLÝN				Číslo zakázky: DIO-65-4/2018	
				Datum: květen 2018	
Objekt: Dopravně inženýrské opatření - DIO Částečné uzavírky na silnici II/118 v km 67,000 - 69,308 a související úplné uzavírky silnic III. tříd				Stupeň: RDS	
				Měřítko: -	
				Počet formátů: 4xA4	
				Číslo přílohy:	Paré:


Schematický plánek D0 - celková situace

II/118 Libečov - Dědkův Mlýn

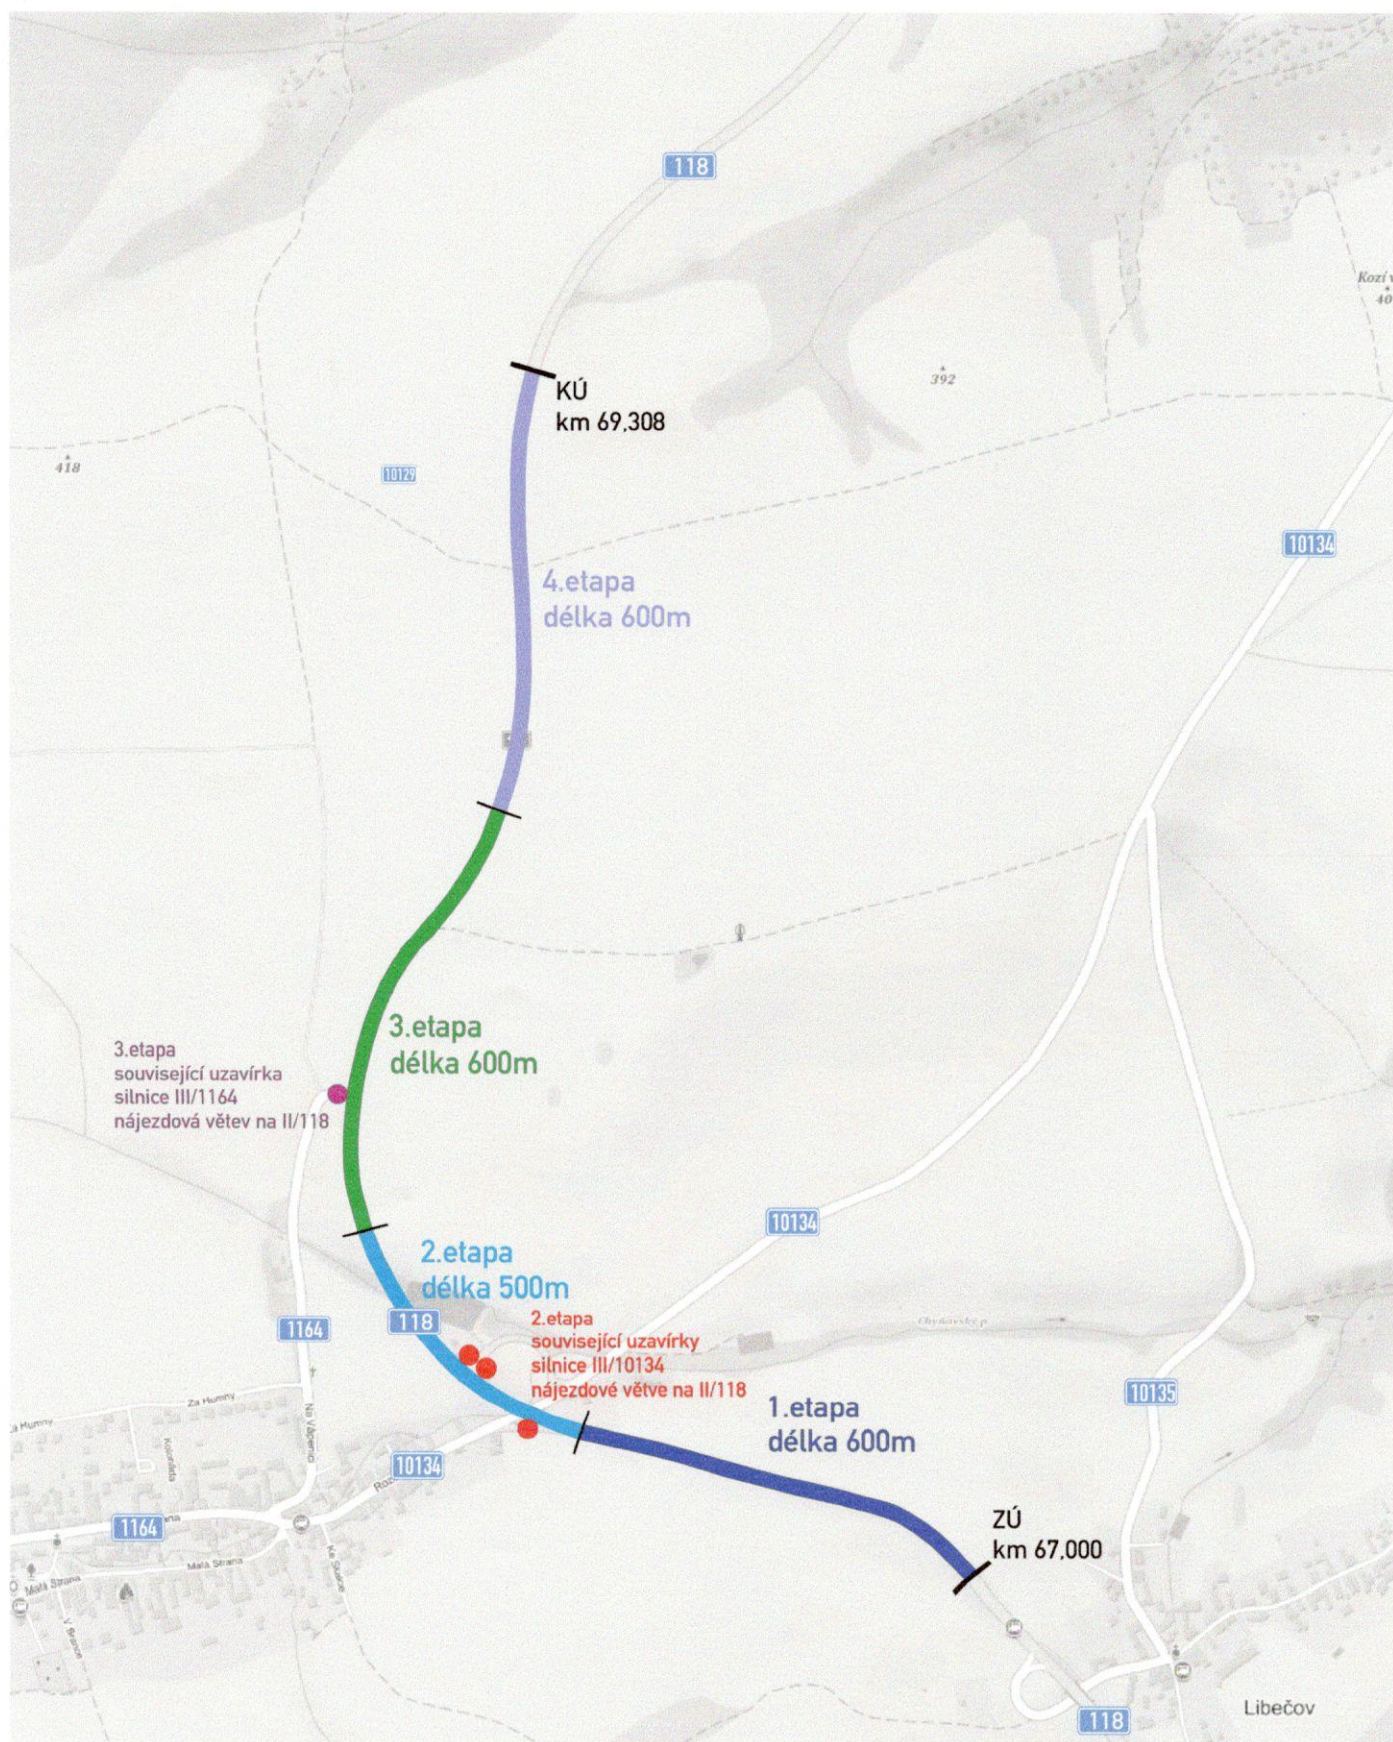

Schem. plánek D0 - trasa II/118 - upravené sch. C/5

II/118 Libečov - Dědkův Mlýn

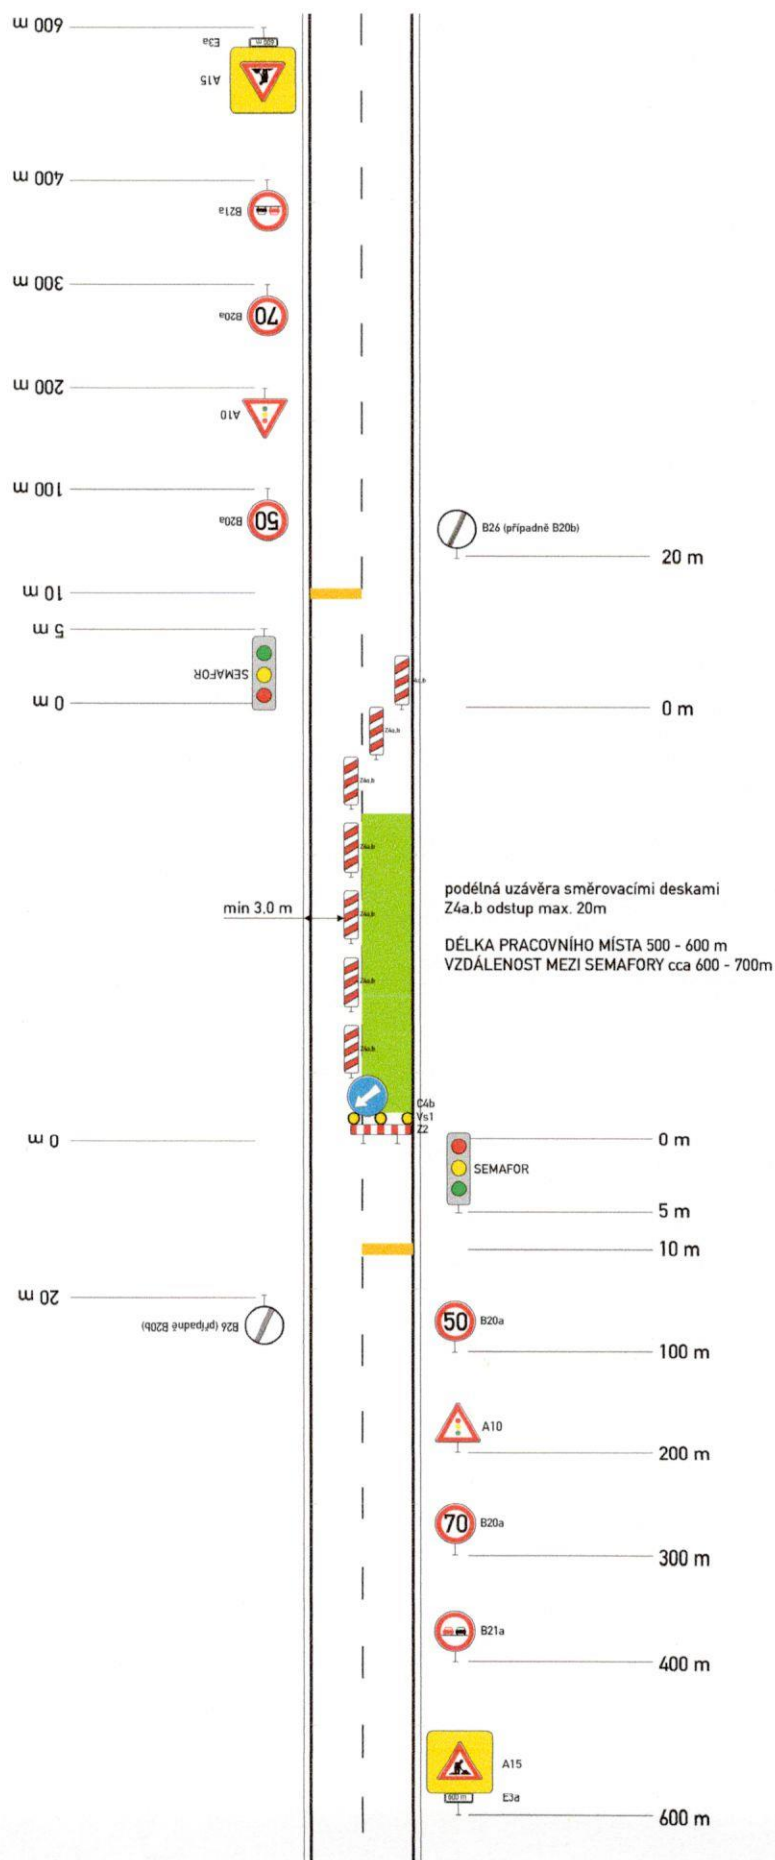

2. etapa - uzavírka III/10134



3. etapa - uzavírka III/1164

