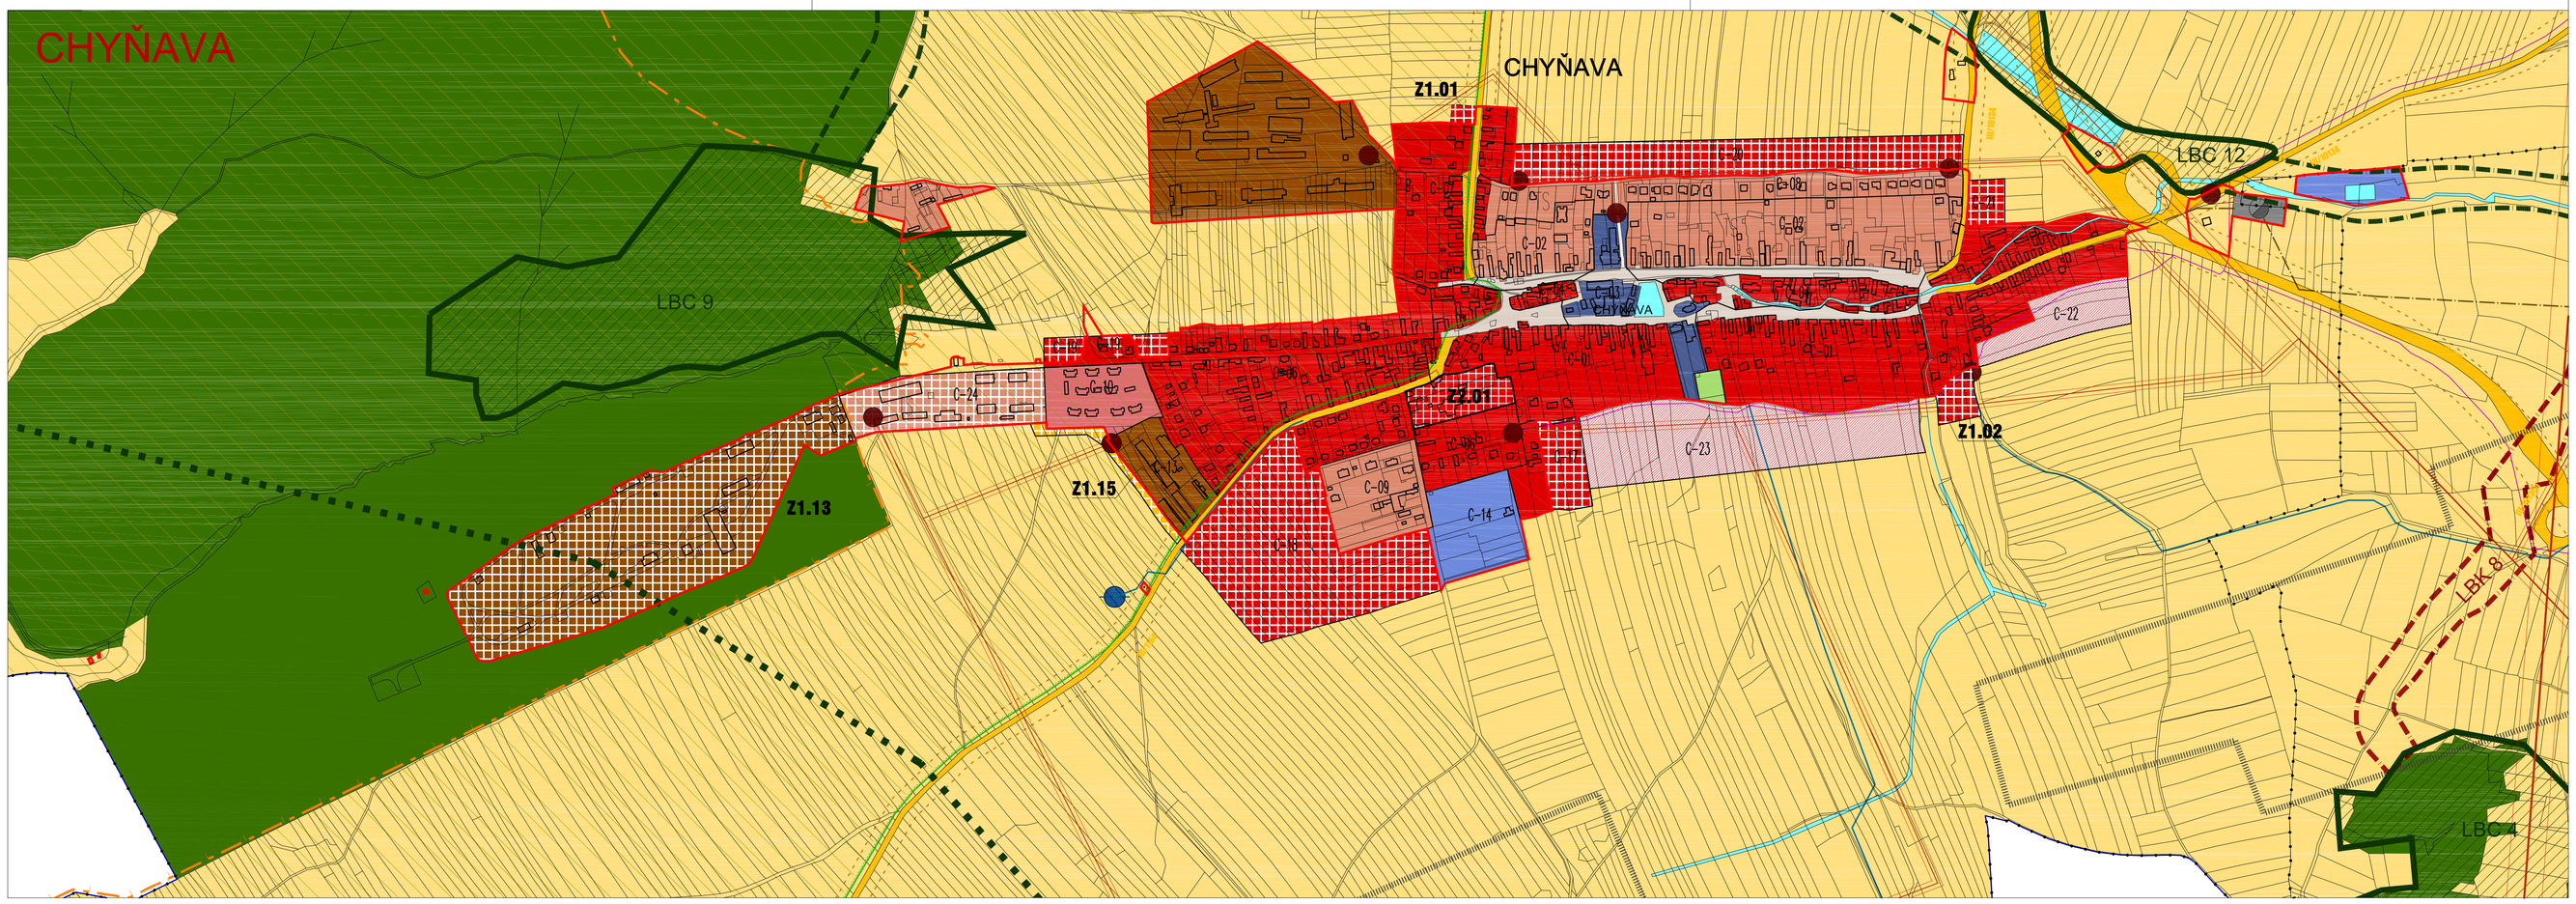

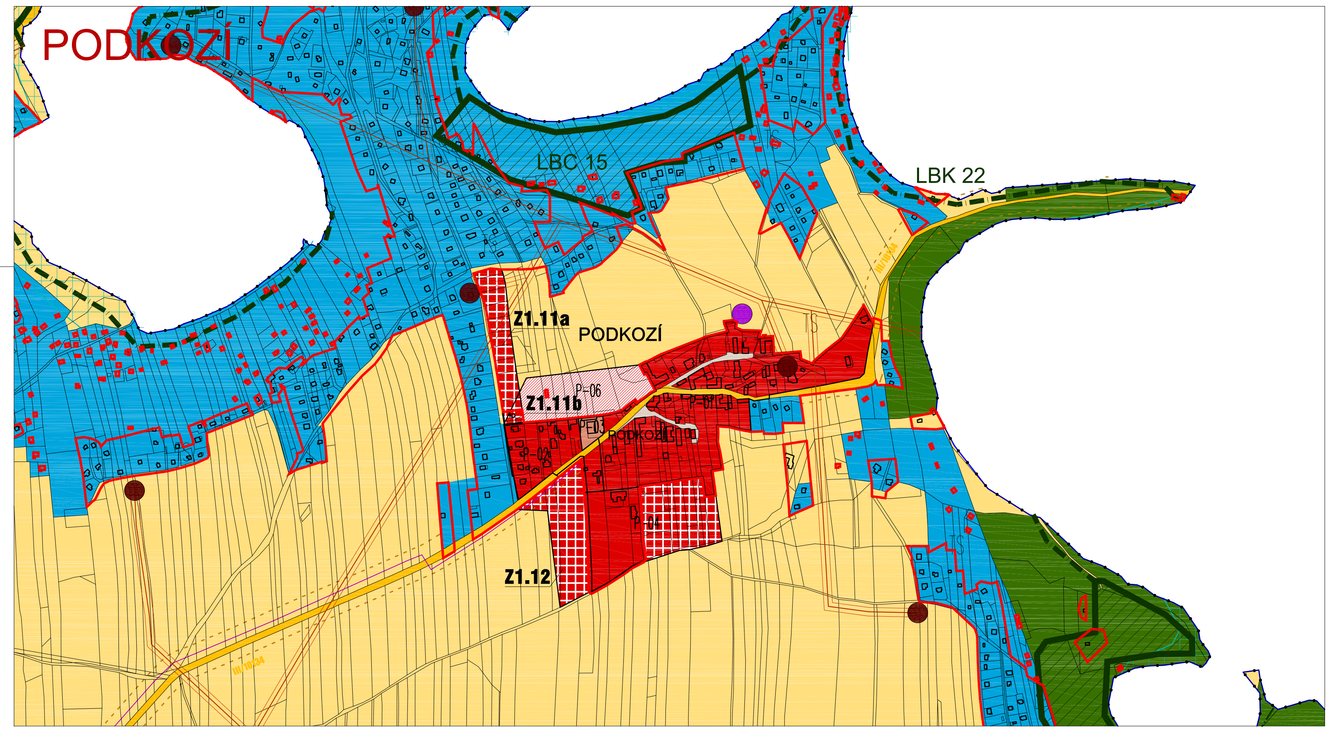

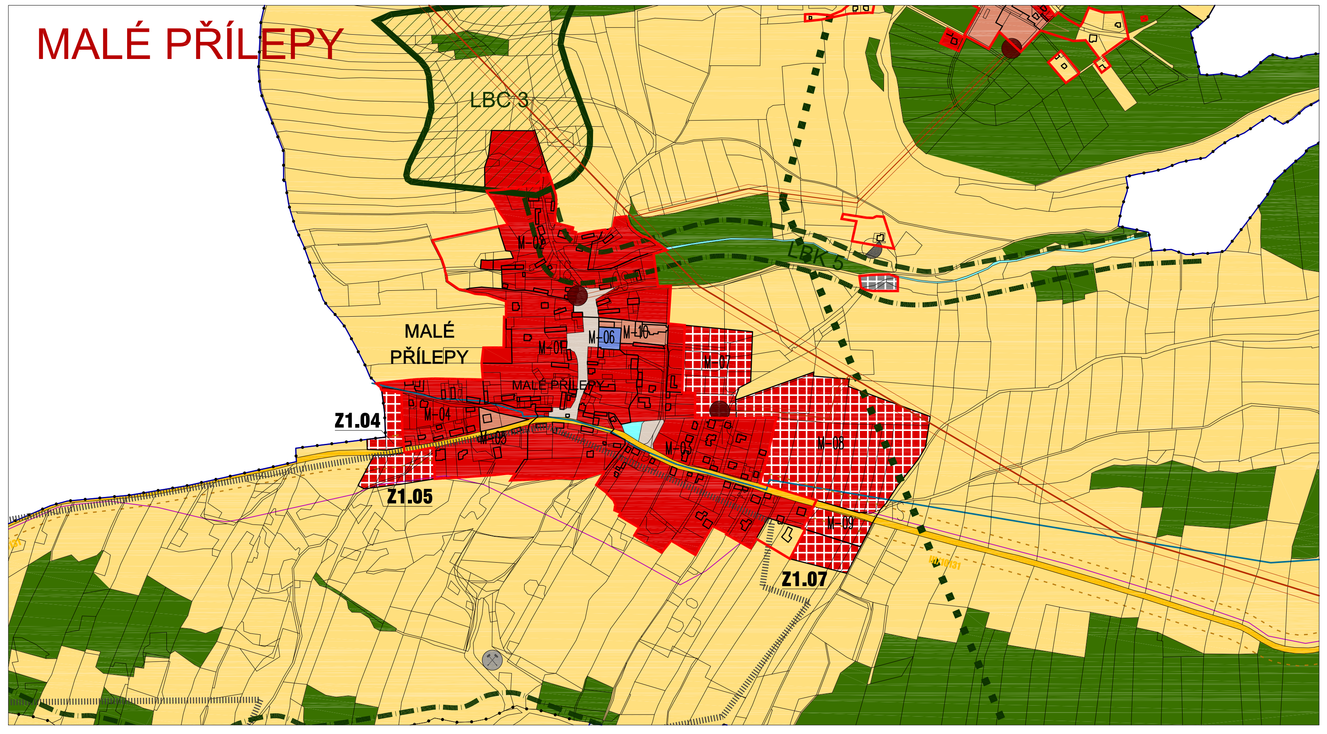

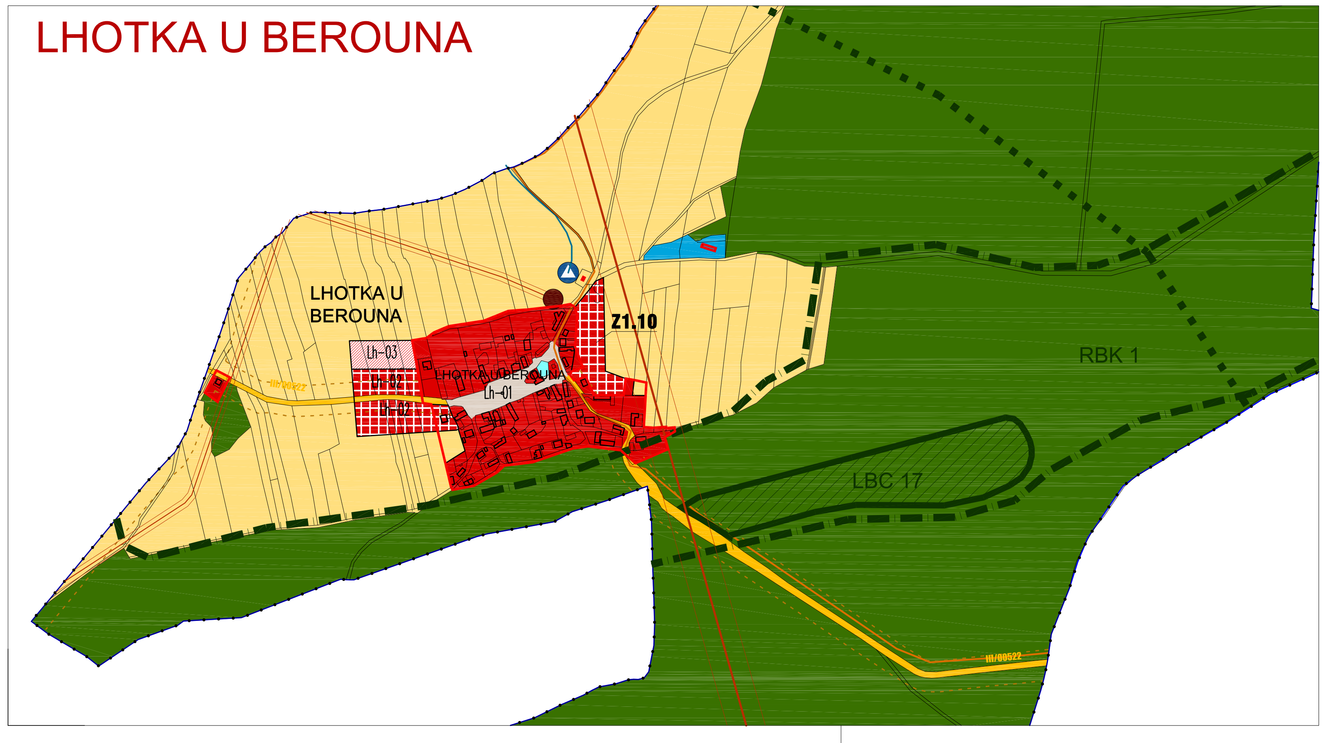

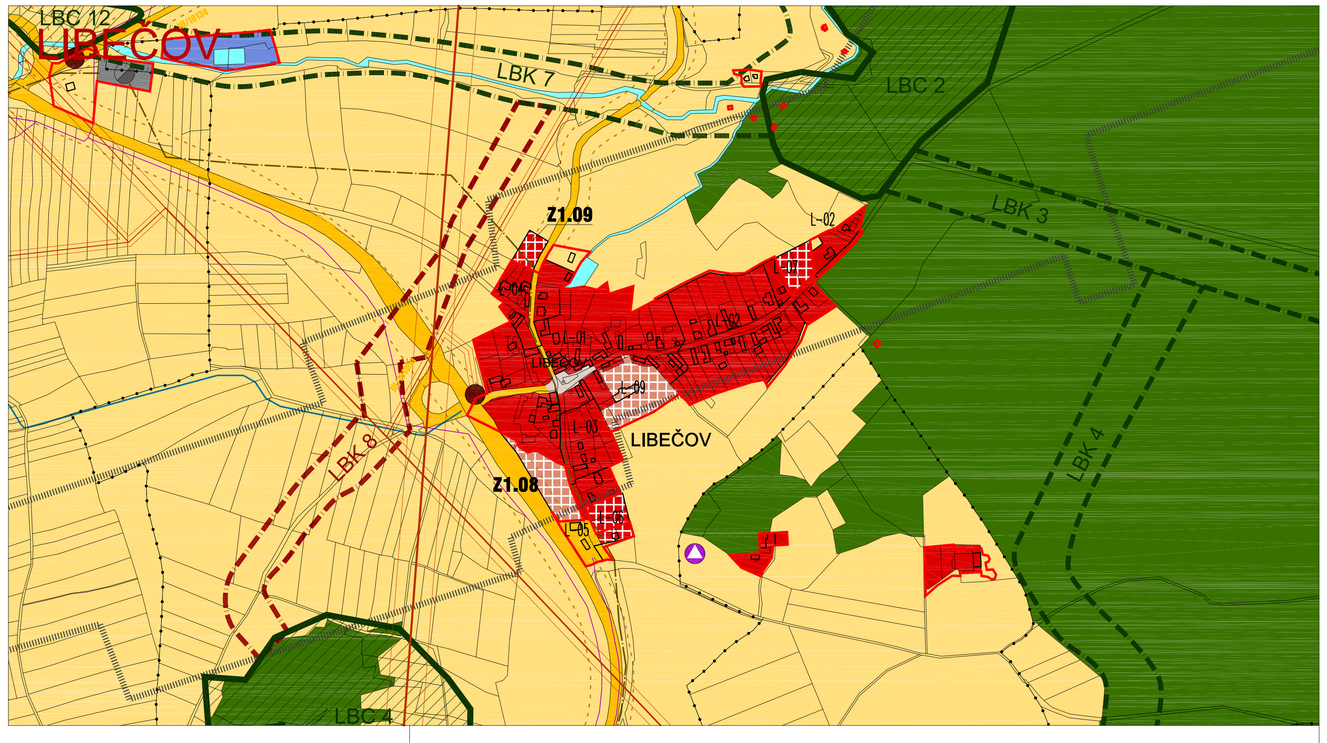

Legenda:

- hranice řešeného území
- hranice katastrálního území
- zastavěné území
- P-01 — označení lokalit ÚPO
- Z1.01 — plochy vymezené změnou č.1
- Z2.01 — plochy vymezené změnou č.2

FUNKČNÍ VYUŽITÍ ÚZEMÍ (stav / návrh / výhled)

- zastavitelná území všeobecně obytná
- zastavitelná území všeobecně smíšená
- zastavitelná území nerušící výroby a služeb
- zastavitelná území silnic a dopravní vybavenosti
- zastavitelná území čistě obytná
- zastavitelná území veřejné vybavenosti
- zastavitelná území pro rekreaci a sport
- zastavitelná území technické vybavenosti
- zastavitelná území chatových osad a zahrádkářských kolonií
- nezastavitelná území veřejných prostranství
- nezastavitelná území veřejné zeleně
- nezastavitelná území lesů
- nezastavitelná území zemědělské půdy
- vodní plochy a toky

KONCEPCE DOPRAVY

- ochranné pásmo silnic II. a III. třídy
- II/118 — kategorie / číslo silnice

TECHNICKÁ INFRASTRUKTURA

- venkovní vedení elektrické energie, 440 kV a více
- venkovní vedení elektrické energie 110 kV
- venkovní vedení elektrické energie 22 kV - stav/návrh
- ochranné pásmo venkovního vedení elektrické energie - stav/návrh
- trafostanice - stav/návrh
- čistírna odpadních vod
- páteřní kanalizační vedení
- vodní zdroj, vodojem, úpravna vody
- hlavní vodovodní řad - stav/návrh
- telekomunikace - základnová stanice, zařízení na sdělovací síti ostatní
- telekomunikace - dálkový sdělovací kabel (zákres pouze v extravilánu)
- STL plynové vedení

ÚSES, OCHRANA PŘÍRODY A KRAJINY

- nadregionální biokoridor - ochranné pásmo
- regionální biokoridor - stav
- lokáční biocentrum - stav
- lokální biokoridor - stav/návrh
- MAB biosférická rezervace UNESCO
- Natura 2000 - ptačí oblast (PO)
- hranice CHKO Křivoklátsko
- hranice přírodního parku (PP)

TĚŽBA NEROSTNÝCH SUROVIN

- chráněné ložiskové území (CHLÚ)
- poddolované území
- staré důlní dílo, opuštěné průzkumné důlní dílo

Celé správní území obce Chyňava se nachází v ochranném pásmu se zákazem laserových zařízení - sektor B letiště Praha/Ruzyně.

ZÁZNAM O ÚČINNOSTI ÚPLNÉHO ZNĚNÍ ÚZEMNÍHO PLÁNU OBCE CHYŇAVA PO ZMĚNĚ Č. 2	
Vydalo:	Zastupitelstvo obce Chyňava
Datum nabytí účinnosti:	
Pořizovatel:	Městský úřad Beroun odbor územního plánování a regionálního rozvoje
Oprávněná úřední osoba pořizovatele:	Ing. arch. Dana Vilhelmová vedoucí odboru územního plánování a regionálního rozvoje podpis: otisk úředního razítka:

CHYŇAVA — ÚZEMNÍ PLÁN

ÚPLNÉ ZNĚNÍ PO ZMĚNĚ Č. 2

objednatel: OÚ Chyňava

datum: 11/2019

zpracovatel: Ing. arch. Ivan Vavřík, Jaselská 32, 160 00 Praha 6, tel: 724 030 872, email:vavrikivan1@gmail.com

vypracoval: Ing. arch. Eliška Stouillová

KOORDINAČNÍ VÝKRES

č. výkresu: II.1

měřítko: 1:5 000